


VIA 9
SETTEMBRE 1943

PIAZZA
CADUTI
DI Nassiriya

limite CHIOSCO con
predisposizione chiusura

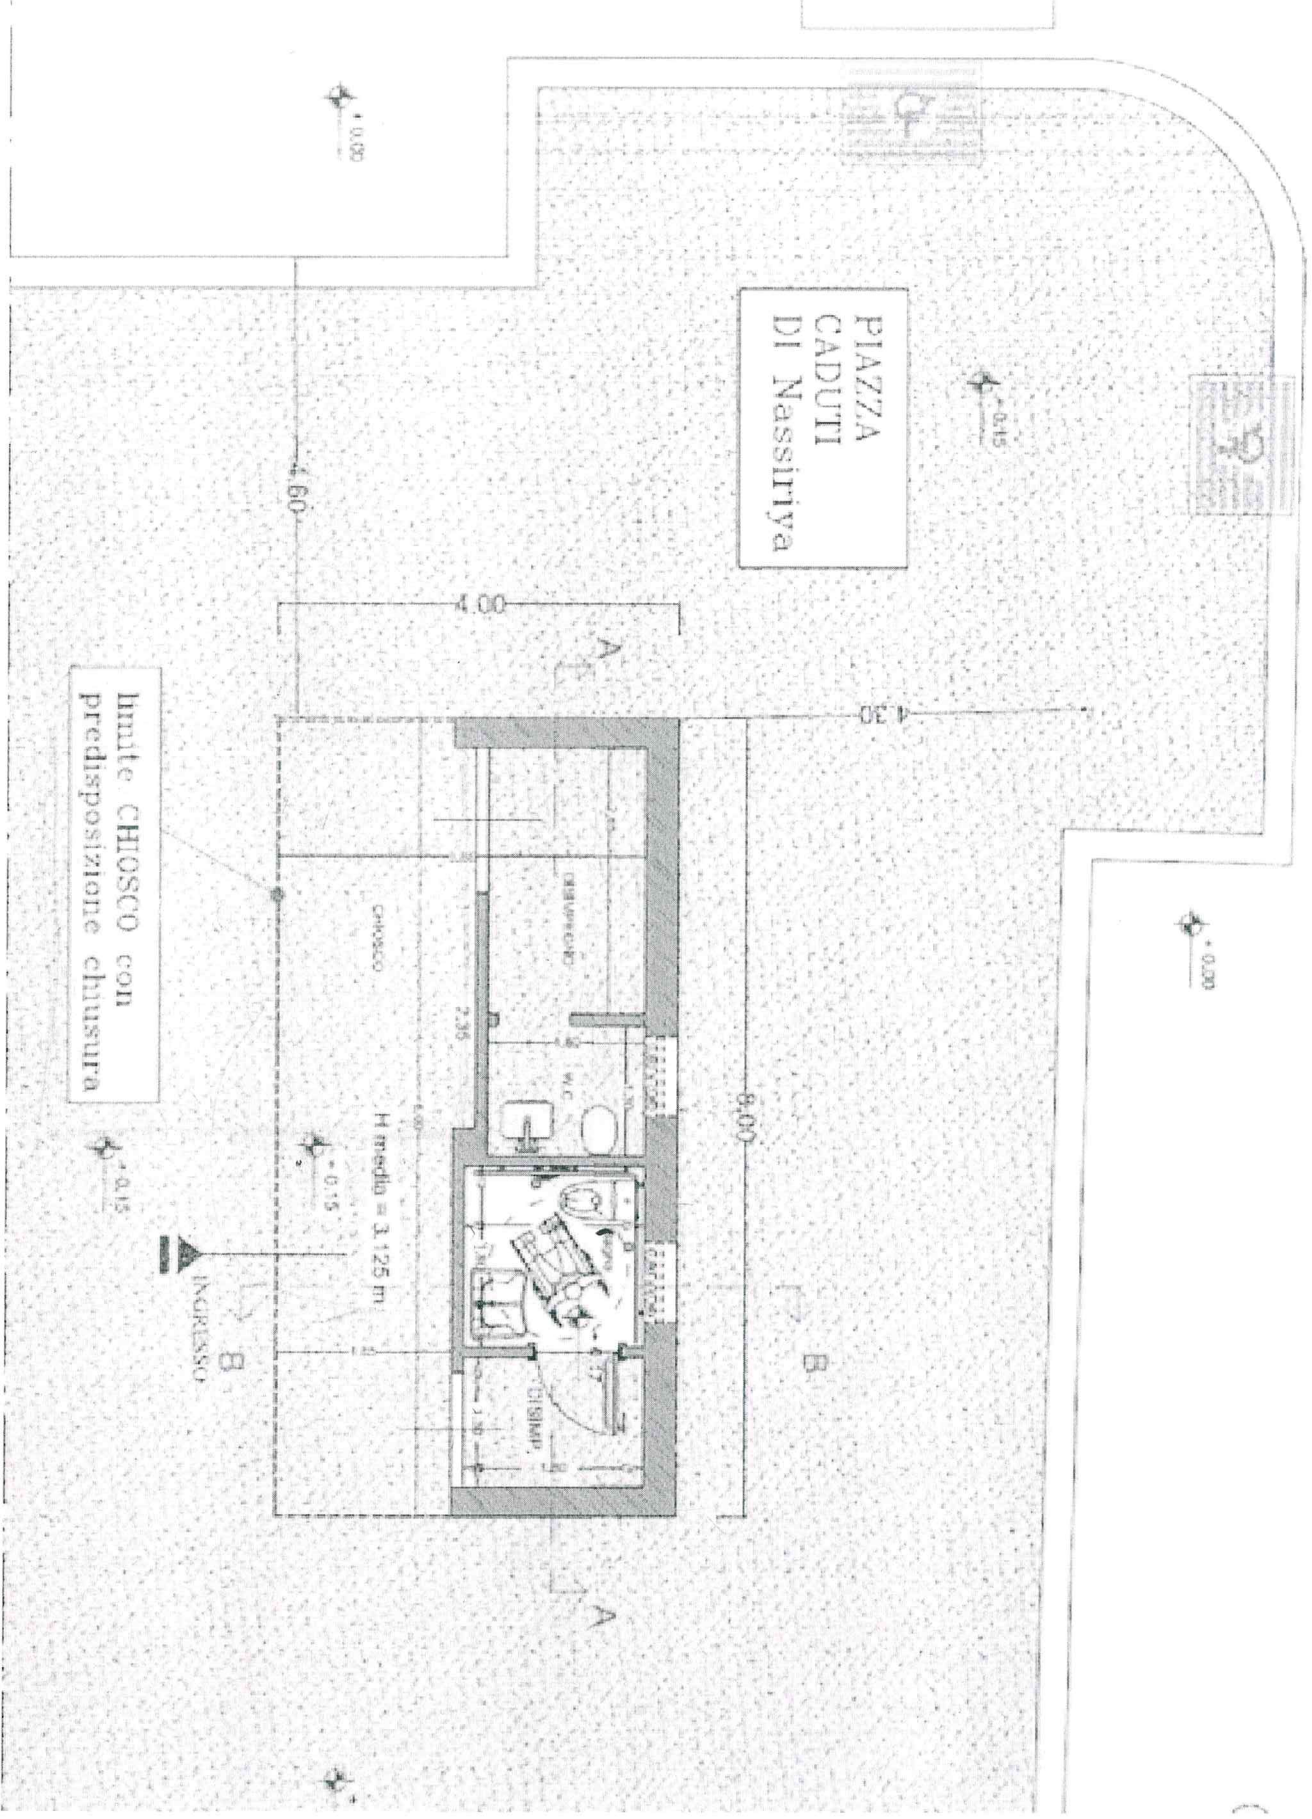

AREA VERDE

AREA GIOCHI

CHIOSCO

+ 0.15

40.60

8.00

10.00

4.00

5.20

